


道路上作業届

柏路第 55 号
柏土第8号の26
令和4年9月20日

千葉国道事務所
柏維持修繕出張所長 殿

申請者 千葉県柏市柏745
住所
申請者 柏土木事務所
氏名 所長 神田 成人
担当者 石樽 保則
連絡先

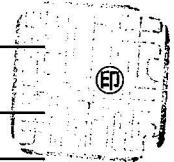


下記のとおり道路上での作業を実施したいので届けます。
記


路線名	国道6号 (歩)・車・巻込・他 (上)・(下)・中) 34.56 km ~ kp		
作業場所	我孫子市 青山 地先		
作業期間	令和4年9月20日 ~ 令和4年10月28日 (内15日間) (昼間) 9:00~17:00 (夜間) 21:00~5:00		
作業目的	一般県道 我孫子利根線 青山地先における舗装修繕に伴う、交通規制、看板設置		
添付図書	平面図・案内図・規制帯図・緊急時連絡体制表・その他[工程表・他]		
工事名	県単舗装道路修繕工事(青山)		
工事施工者名	博正建設 株式会社	電話	
工事施工者 責任者名	伊藤 匠海	電話	
備考	受付欄		
受付 04.9.20 千葉国道事務所 柏維持修繕出張所			

注1) 本書を2部作成(1部は出張所長印を押印したものを届出者が所持。1部は出張所の控え)。
注2) 作業開始 5日前までに提出して下さい。
注3) 作業期間は、最大1ヶ月までとします。(1ヶ月を超える場合は、新たに届出して下さい。)


平面図 1:1000 県単舗装道路修繕工事（青山）

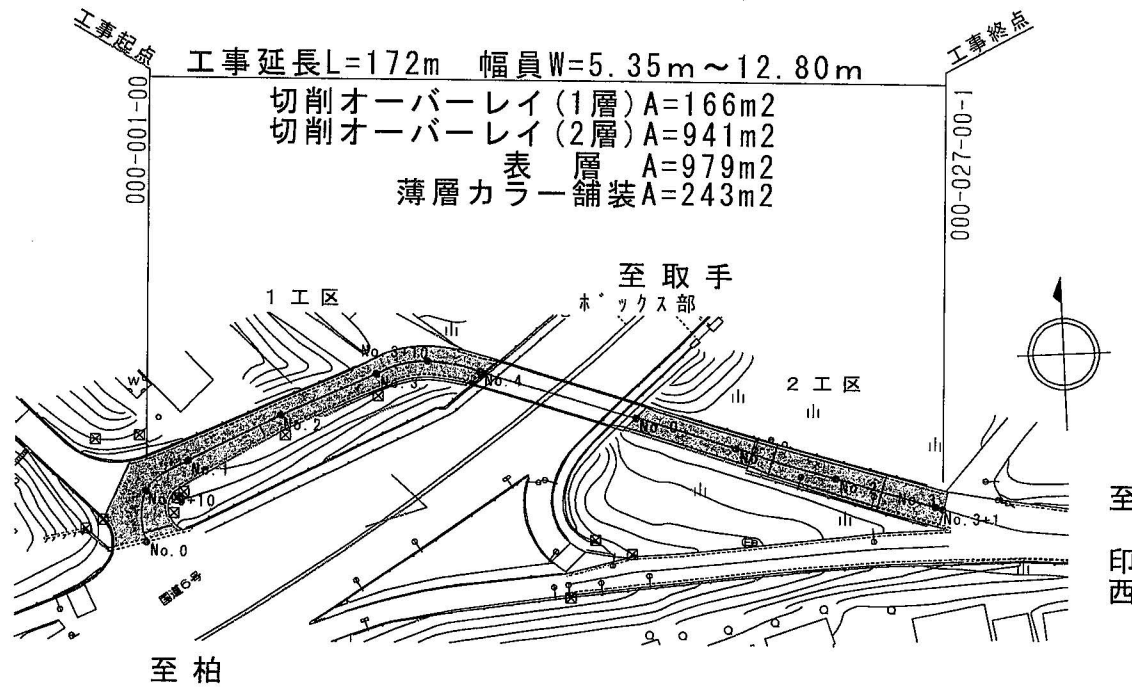


位置図

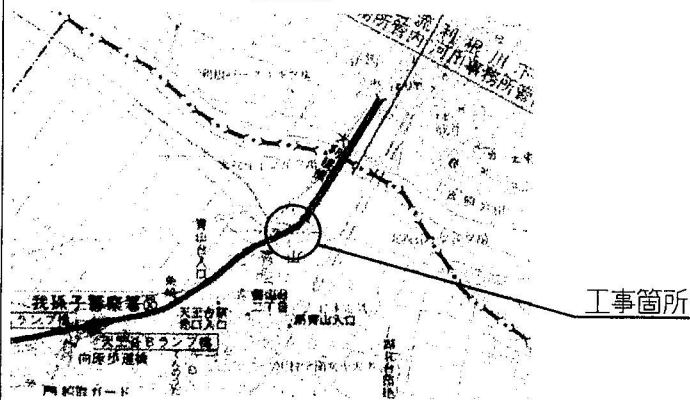


標準横断面図 S=F

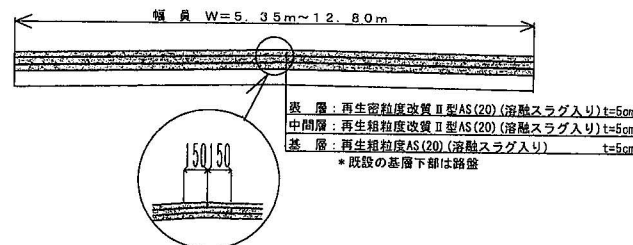


概略図

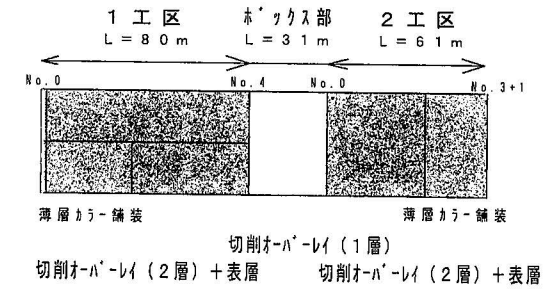

すりつけ部

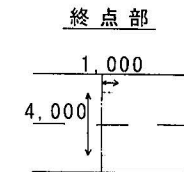


国道6号下り線接続部

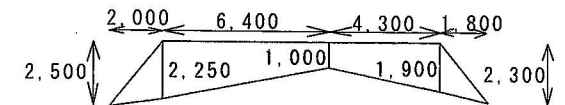

年度 令和4年度
路線名 一般県道 我孫子利根線
箇所名 我孫子市 青山

工事名	県単舗装道路修繕工事（青山）		
図面名	位置図・平面図・標準横断面図		
作成年月日	令和４年７月		
縮尺	図示	図面番号	1 / 1
会社名			
事業者名	千葉県柏土木事務所		

交通規制図
(施工箇所拡大図)

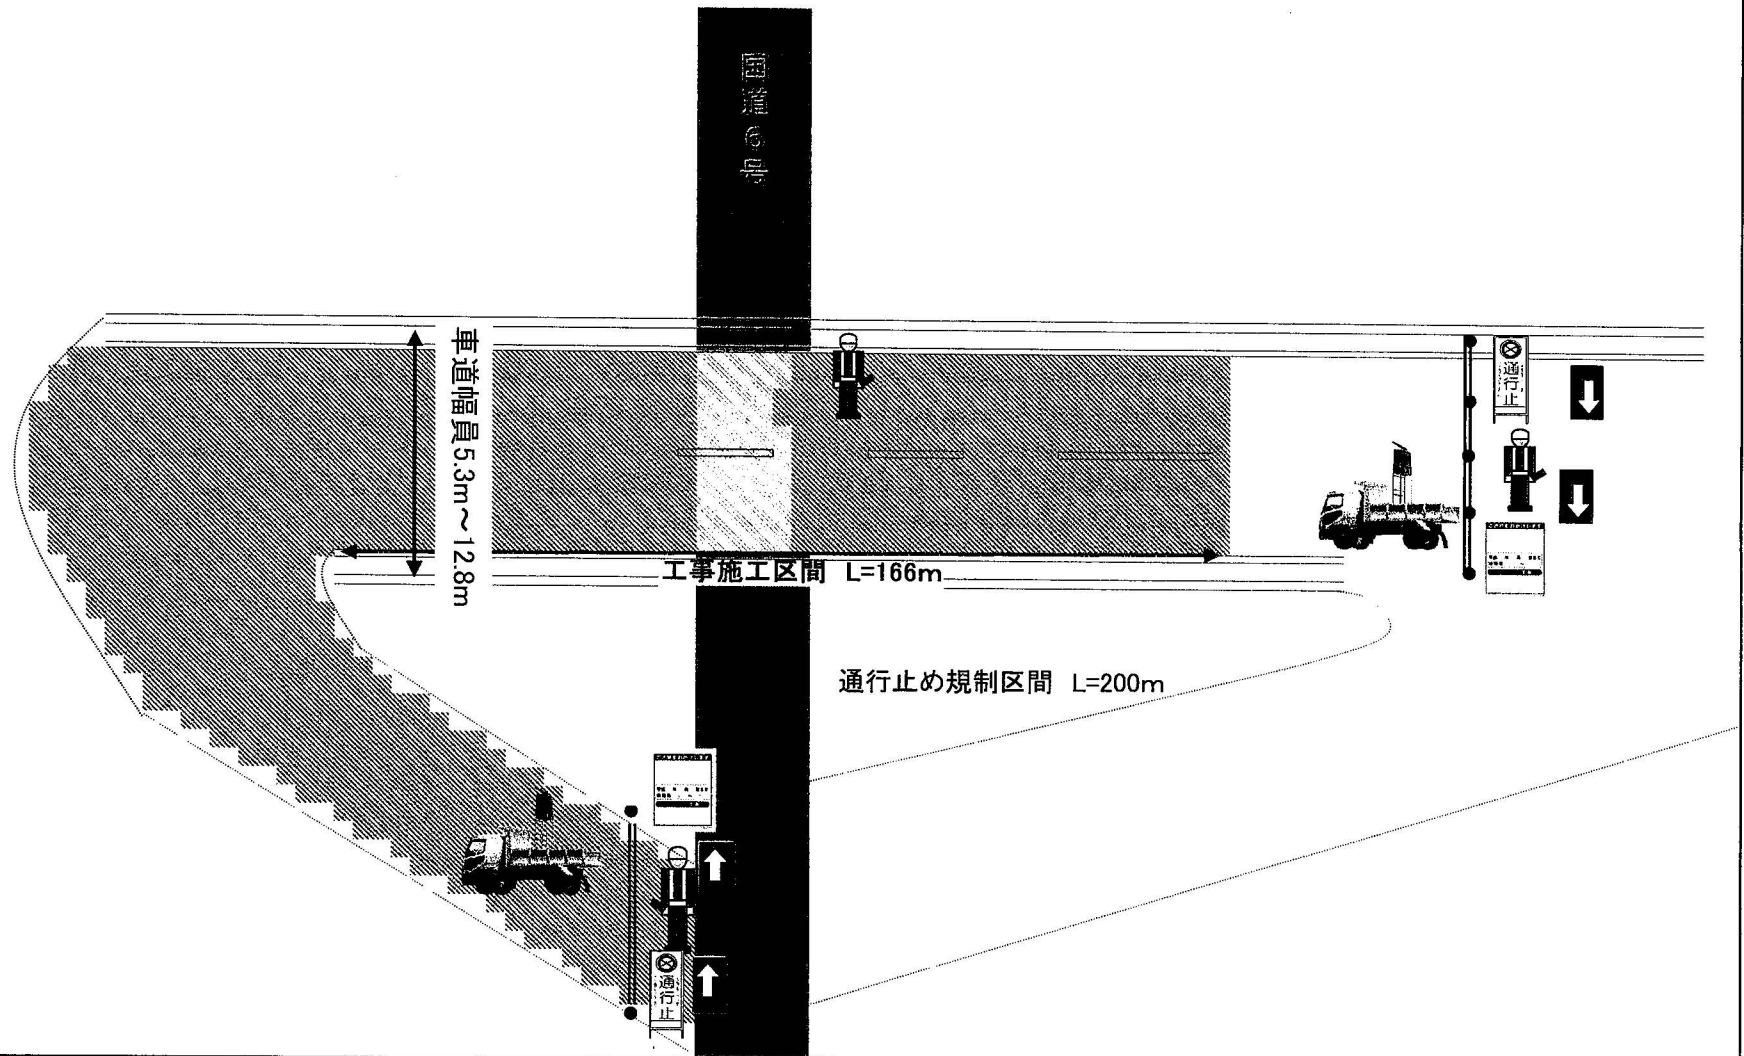

迂回路案内図

