

7 千建土保第 26 号
令和 7 年 月 日

一般社団法人千葉県トラック協会 様

千葉市長 神谷 俊一

道 路 工 事 通 知 書

このたび、下記のとおり橋りょう補修工事を施工するので工事の万全を期すため通知いたします。

工事施工中、支障をきたす場合はご連絡いたしますので、ご多忙中とは存じますが協議の対応をお願いいたします。

記


- 1 工 事 場 所 千葉市緑区おゆみ野中央6丁目地内外
- 2 工 事 期 間 令和 7 年 5 月 上旬 ～ 令和 7 年 7 月 21 日
- 3 工 事 内 容 小谷橋 橋長L=27.6m 幅員W=12.0m
舗装工、橋面防水工、舗装工、伸縮装置取替工
鎌取町1号橋 橋長L=15.6m 幅員W=4.0m
ひび割れ補修工、断面修復工（左官工法）、剥落防止工
※鎌取町1号橋は、夜間作業を想定。
- 4 添 付 書 類 位置図 補修一般図
- 5 施 工 業 者 株式会社ダイリン
現場代理人 加納 啓有 Tel 043-423-2135
- 6 連 絡 先 千葉市 建設局 土木部 土木保全課
担 当 松原 健太郎 Tel 043-245-5289

位置図




小谷橋 補修一般図

平面图 $S=1:100$

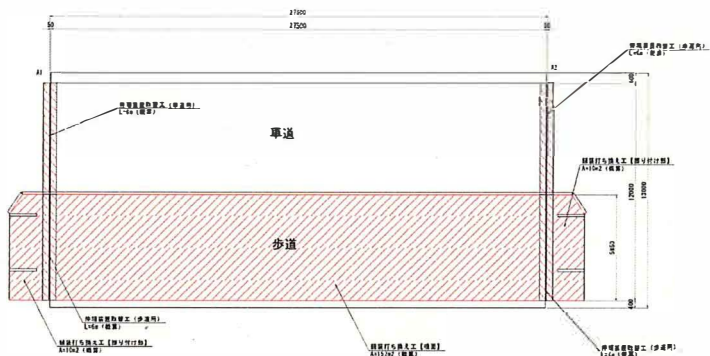

断面图 S=1:100

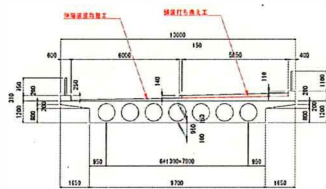


舗装構成図

修繕工程名	規格	概算数量
伸張部排水工	草道A1 H2J-CY-R20同等以上	6m
	草道A2 H2J-CY-R20同等以上	6m
	歩道A1A2 R5J-SR-R40同等以上	12m
舗装打ち換え工	横断防水工【構造】全目地付：5m	157a2
	底層：再生亜粒徑A13mm【構造】	157a2
	底層：再生亜粒徑A13mm【図引付付部】	20m2
	用層1：底層（SPK-S01）【構造、図引付付部】	177a2

橋梁諸元


橋	名	小谷橋
橋	線	市道おゆひ野中央108号線
架	橋	位置
		千葉市緑区おゆひ野中央6丁目地内
橋	架	形式
		単跨PCプレテン中空床版
橋		長
		27.6m
幅	員	12.0m
設	計	示
	方	書
		昭和55年 道路標示方書
竣	工	年
		昭和58年(1983年)

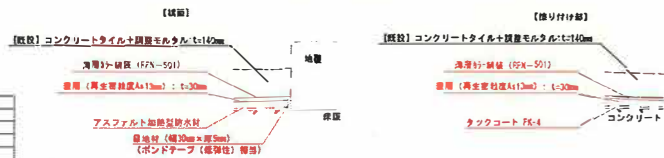

(注) 1. 施工にあたっては、現地実測等を行いその結果を反映させること。
2. 舗装工事について
・舗装強度は、舗装コンクリートに点検ハンマで打撃検査を行い、不良箇所をばり取り全面に舗装スメントで補修する。
・土質に反映していた場合は、ブレーカなどで丁寧に除去し、床版上に防水層を施工する。
・その他、新たに舗装コンクリートで打設する。
・健全な場合は、舗装コンクリート上に防水層を施工する。

小宮哲夫 1 棟工事 (6-2)	
令和 6 年度	
請 名	市道沖中町中央 108 号棟
工事箇所	緑区沖中町中央 2 丁目地内并
図案番号	小宮様 1 棟 1 図面
図面番号	全 8 図の内 第 1 号
図 示	内容表示
干 渉	干渉 無 干渉 干渉 干渉 干渉 干渉
印 記	設計書氏名

位置図

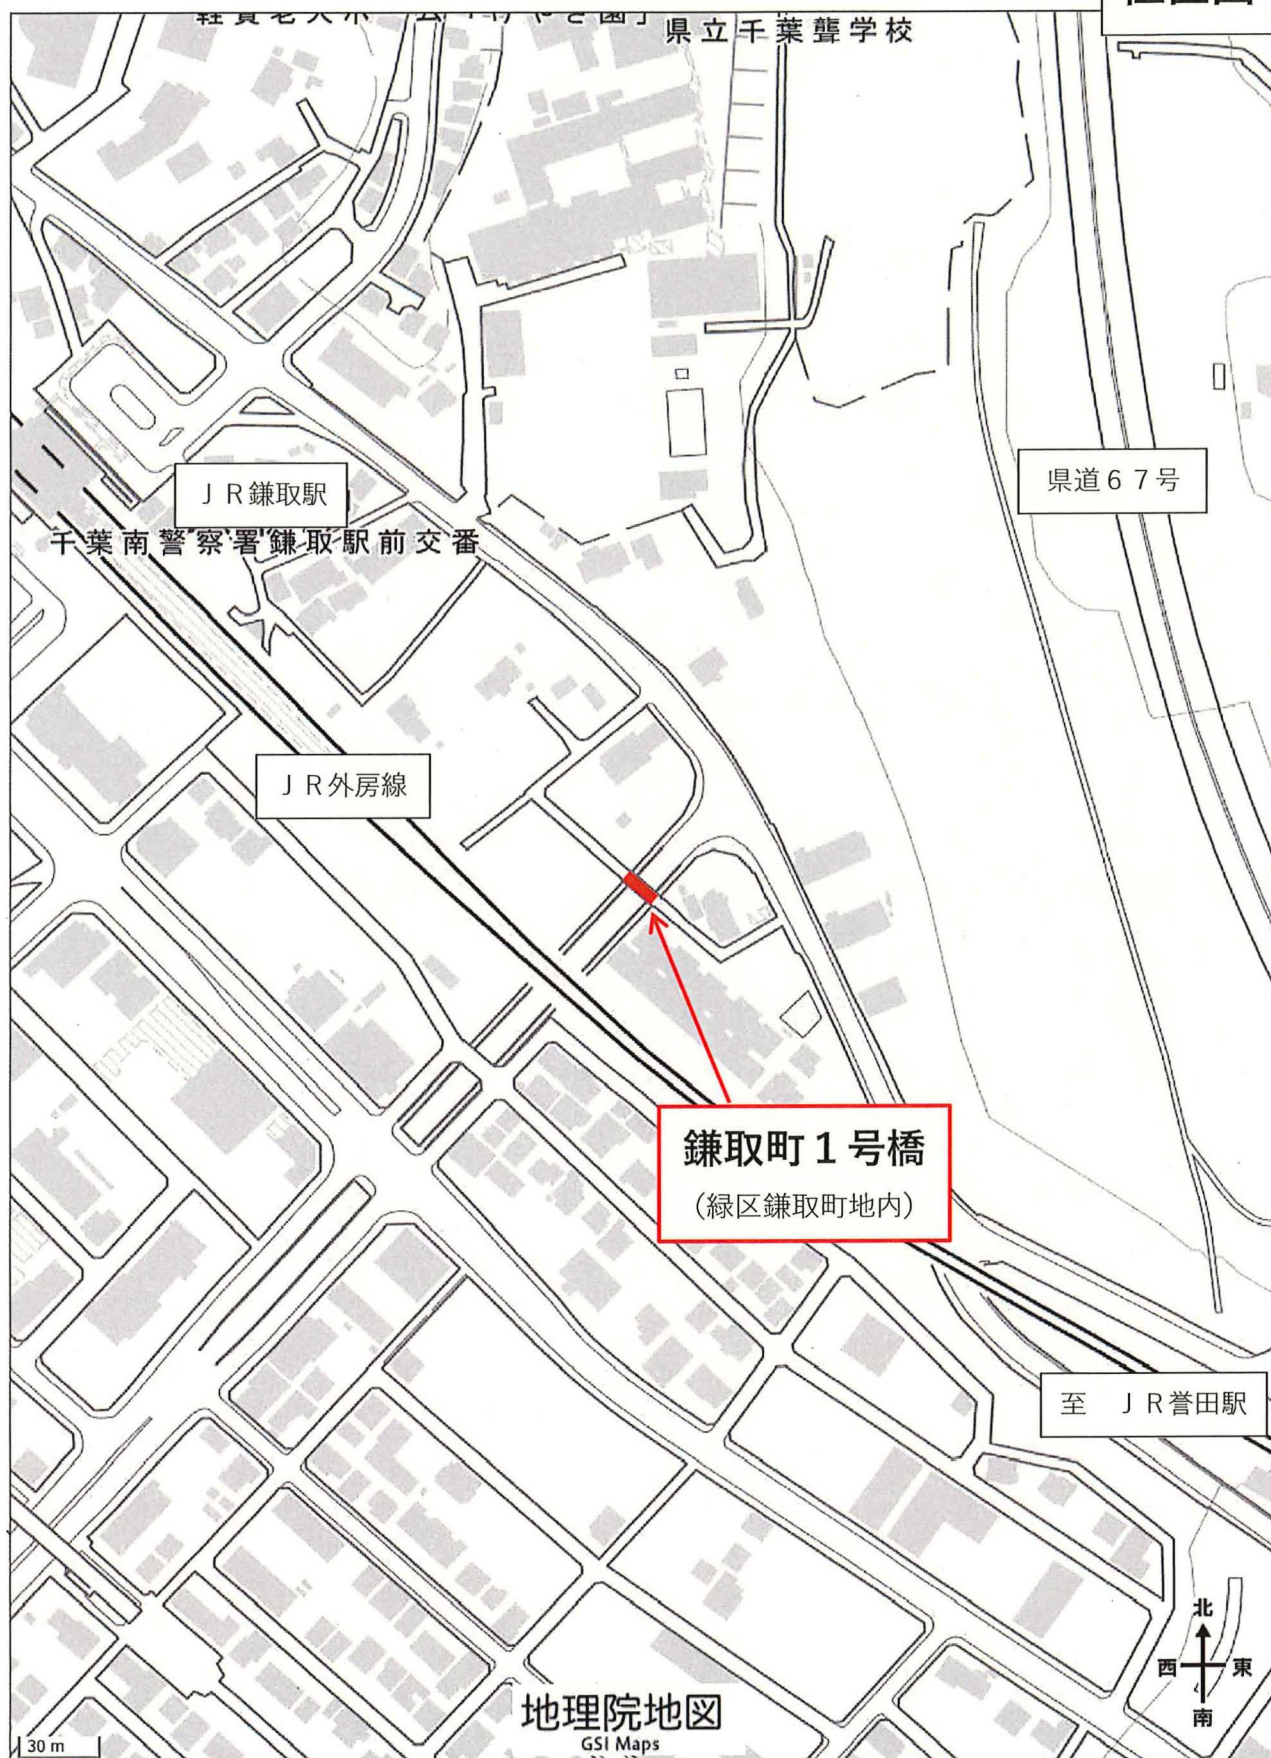

県立千葉聾学校

J R 鎌取駅

千葉南警察署 鎌取駅前交番

県道 67 号

J R 外房線

鎌取町 1 号橋
(緑区鎌取町地内)

至 J R 菅田駅


地理院地図
GSI Maps

30 m




鎌取町1号橋 補修一般図


側面図 S=1:100

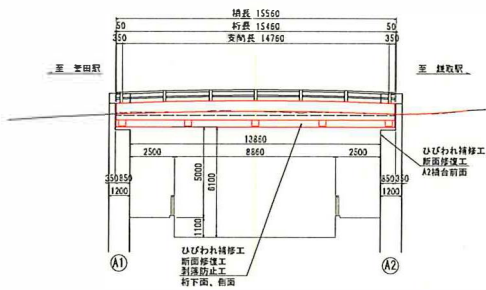

平面图 S=1:100

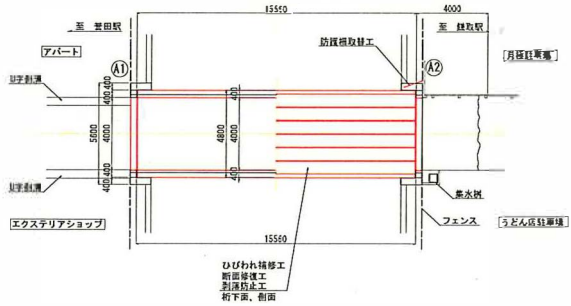

上部工標準横断面 $S=1:50$

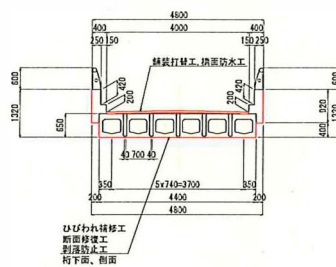

14 修工事種一覧	
上野工	ひびわれ補修工（ひびわれ塗布工）
	断面修補工
	引漏防止工
下野工	引漏防止面 ひびわれ補修工、断面修補工

橋梁諸元

橋	名	録取町1号橋
路	線	市道録取町42号線
架	構	千葉市緑区録取町地内
橋	梁	単柱PCブレン中皿床板橋
	長	15.56m
幅	員	4.0m
設	計	昭和55年 道路橋示方書
竣	工	昭和62年（1987年）

小谷線外1種修工事(6-2)	
令和6年度	
路線名	市道 雄町42号線
工事箇所	緑区おゆみ野中央2丁目地内外
区画種別	雄町1号線 雑草一般型
区画番号	全 8 頁の内 第 4 号
縮 尺	図 示 内容見示
千原市 建設局 土木科 土木係 全課	
課 長	設計者氏名