

関係各位

宮地エンジニアリング株式会社

夜間作業および車両通行止め規制のお知らせ

平素より、船橋市都市計画道路整備事業にご理解とご協力を賜り、誠にありがとうございます。

このたび、本工事の市道上橋桁架設作業及び足場組立作業に伴い、右図に示す範囲において車両通行止め規制を実施いたします。


右図の赤色および黄色の範囲を車両通行止めとさせていただきます。ただし、黄色の範囲につきましては住民の方々につきましては交通誘導員にお声がけいただければ通行可能です。
詳細につきましては裏面の現場周辺詳細図をご確認ください。
また、一般車両につきましては右下のう回路図の示す回経路を通行いただきますよう、お願い申し上げます。
歩行者・自転車につきましては交通誘導員の案内のもと、歩行者用迂回経路をご通行いただけます。

工事期間中は、騒音や振動、交通規制などにより、地域の皆様にご迷惑とご不便をおかけすることと存じますが、安全管理に十分配慮し、細心の注意を払いながら施工を進めてまいります。


何卒ご理解とご協力を賜りますよう、お願い申し上げます。

工 事 名	都市計画道路3・4・27号線橋りょう上部工工事		
工 事 場 所	船橋市二宮1丁目617番22地先		
工 事 番 号	R06EA0002		
規 制 日 時	令和8年9月14日(月)～令和8年9月18日(金) 計5日間 ※悪天候により作業が困難な場合は、予備日に延期いたします。 予備日：令和8年9月24日(木)、9月25日(金)		
規 制 時 間	夜間(22時～翌朝5時) 規制準備作業およびヤード内での作業については、20時から開始		
規 制 箇 所	・市道00-136号(飯山満・七林線)・私道 規制範囲については右図および裏面詳細図を参照		
規 制 形 態	車両通行止め規制 歩行者・自転車は交通誘導員の誘導により通行可能です。		
連 絡 先			
発 注 者	船橋市役所 道路建設課 建設第二係 大野 裕也	TEL 047-436-2560	
受 注 者	宮地エンジニアリング株式会社 現場代理人 藤本 昂大	TEL 090-5579-5811	

*なお、安全対策等お気づきの点がございましたら、大変お手数をおかけしますが、発注担当者までご連絡いただければと思います。

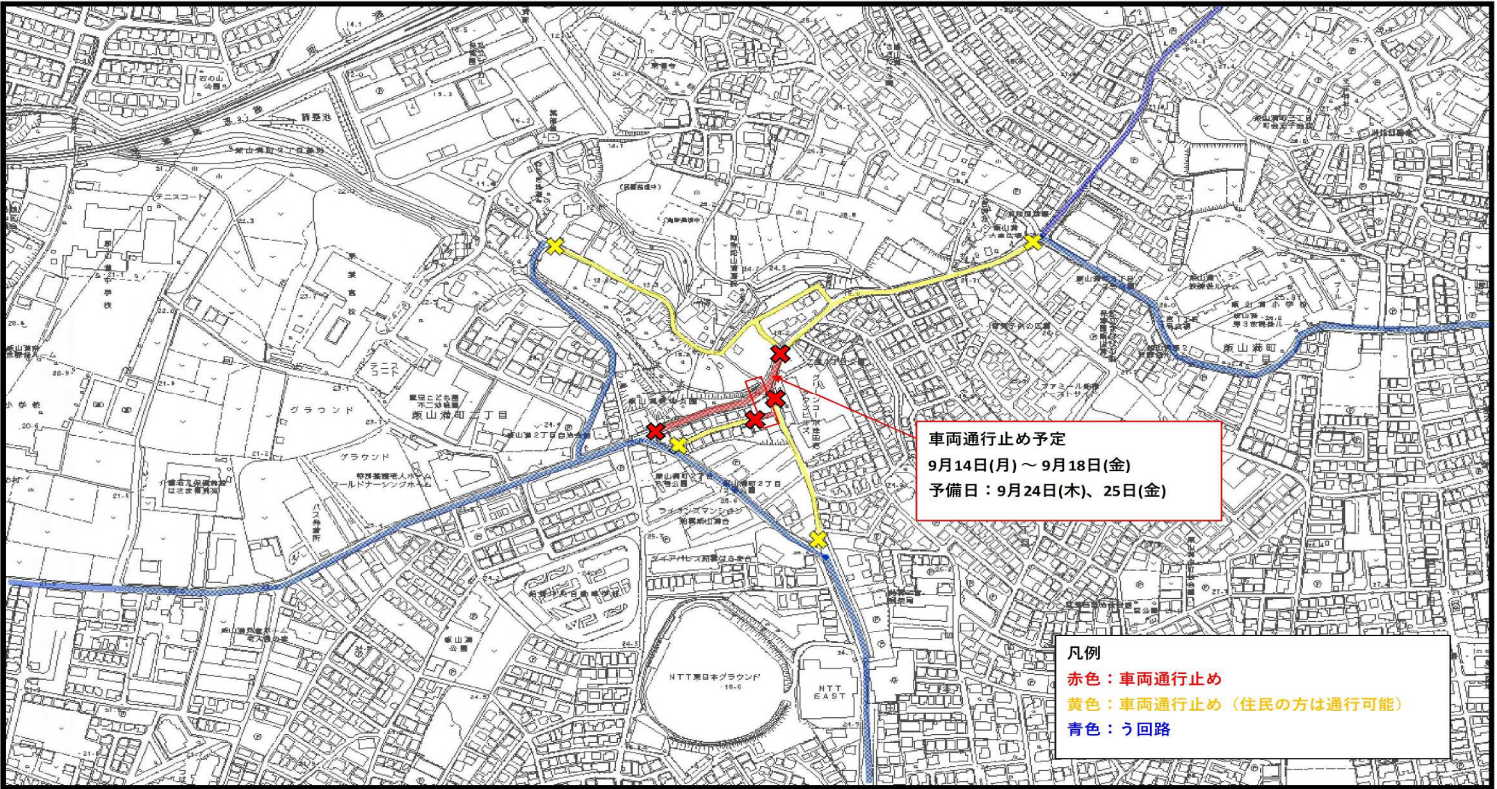


通行止め範囲図

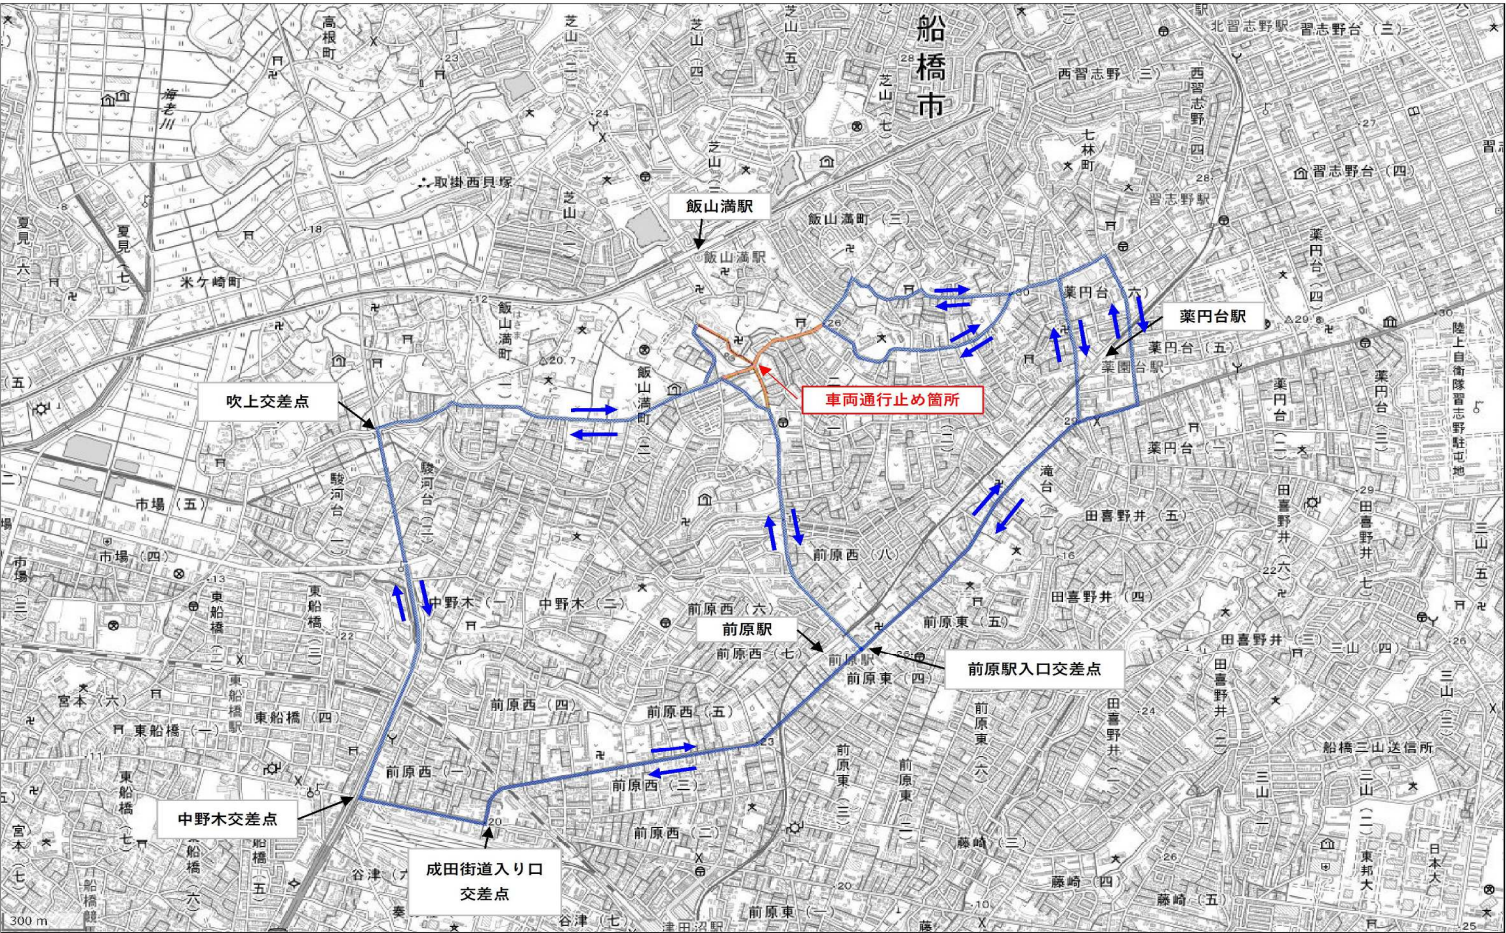

う回路図


※現場周辺の詳細図については裏面をご確認ください。

現場周辺詳細図

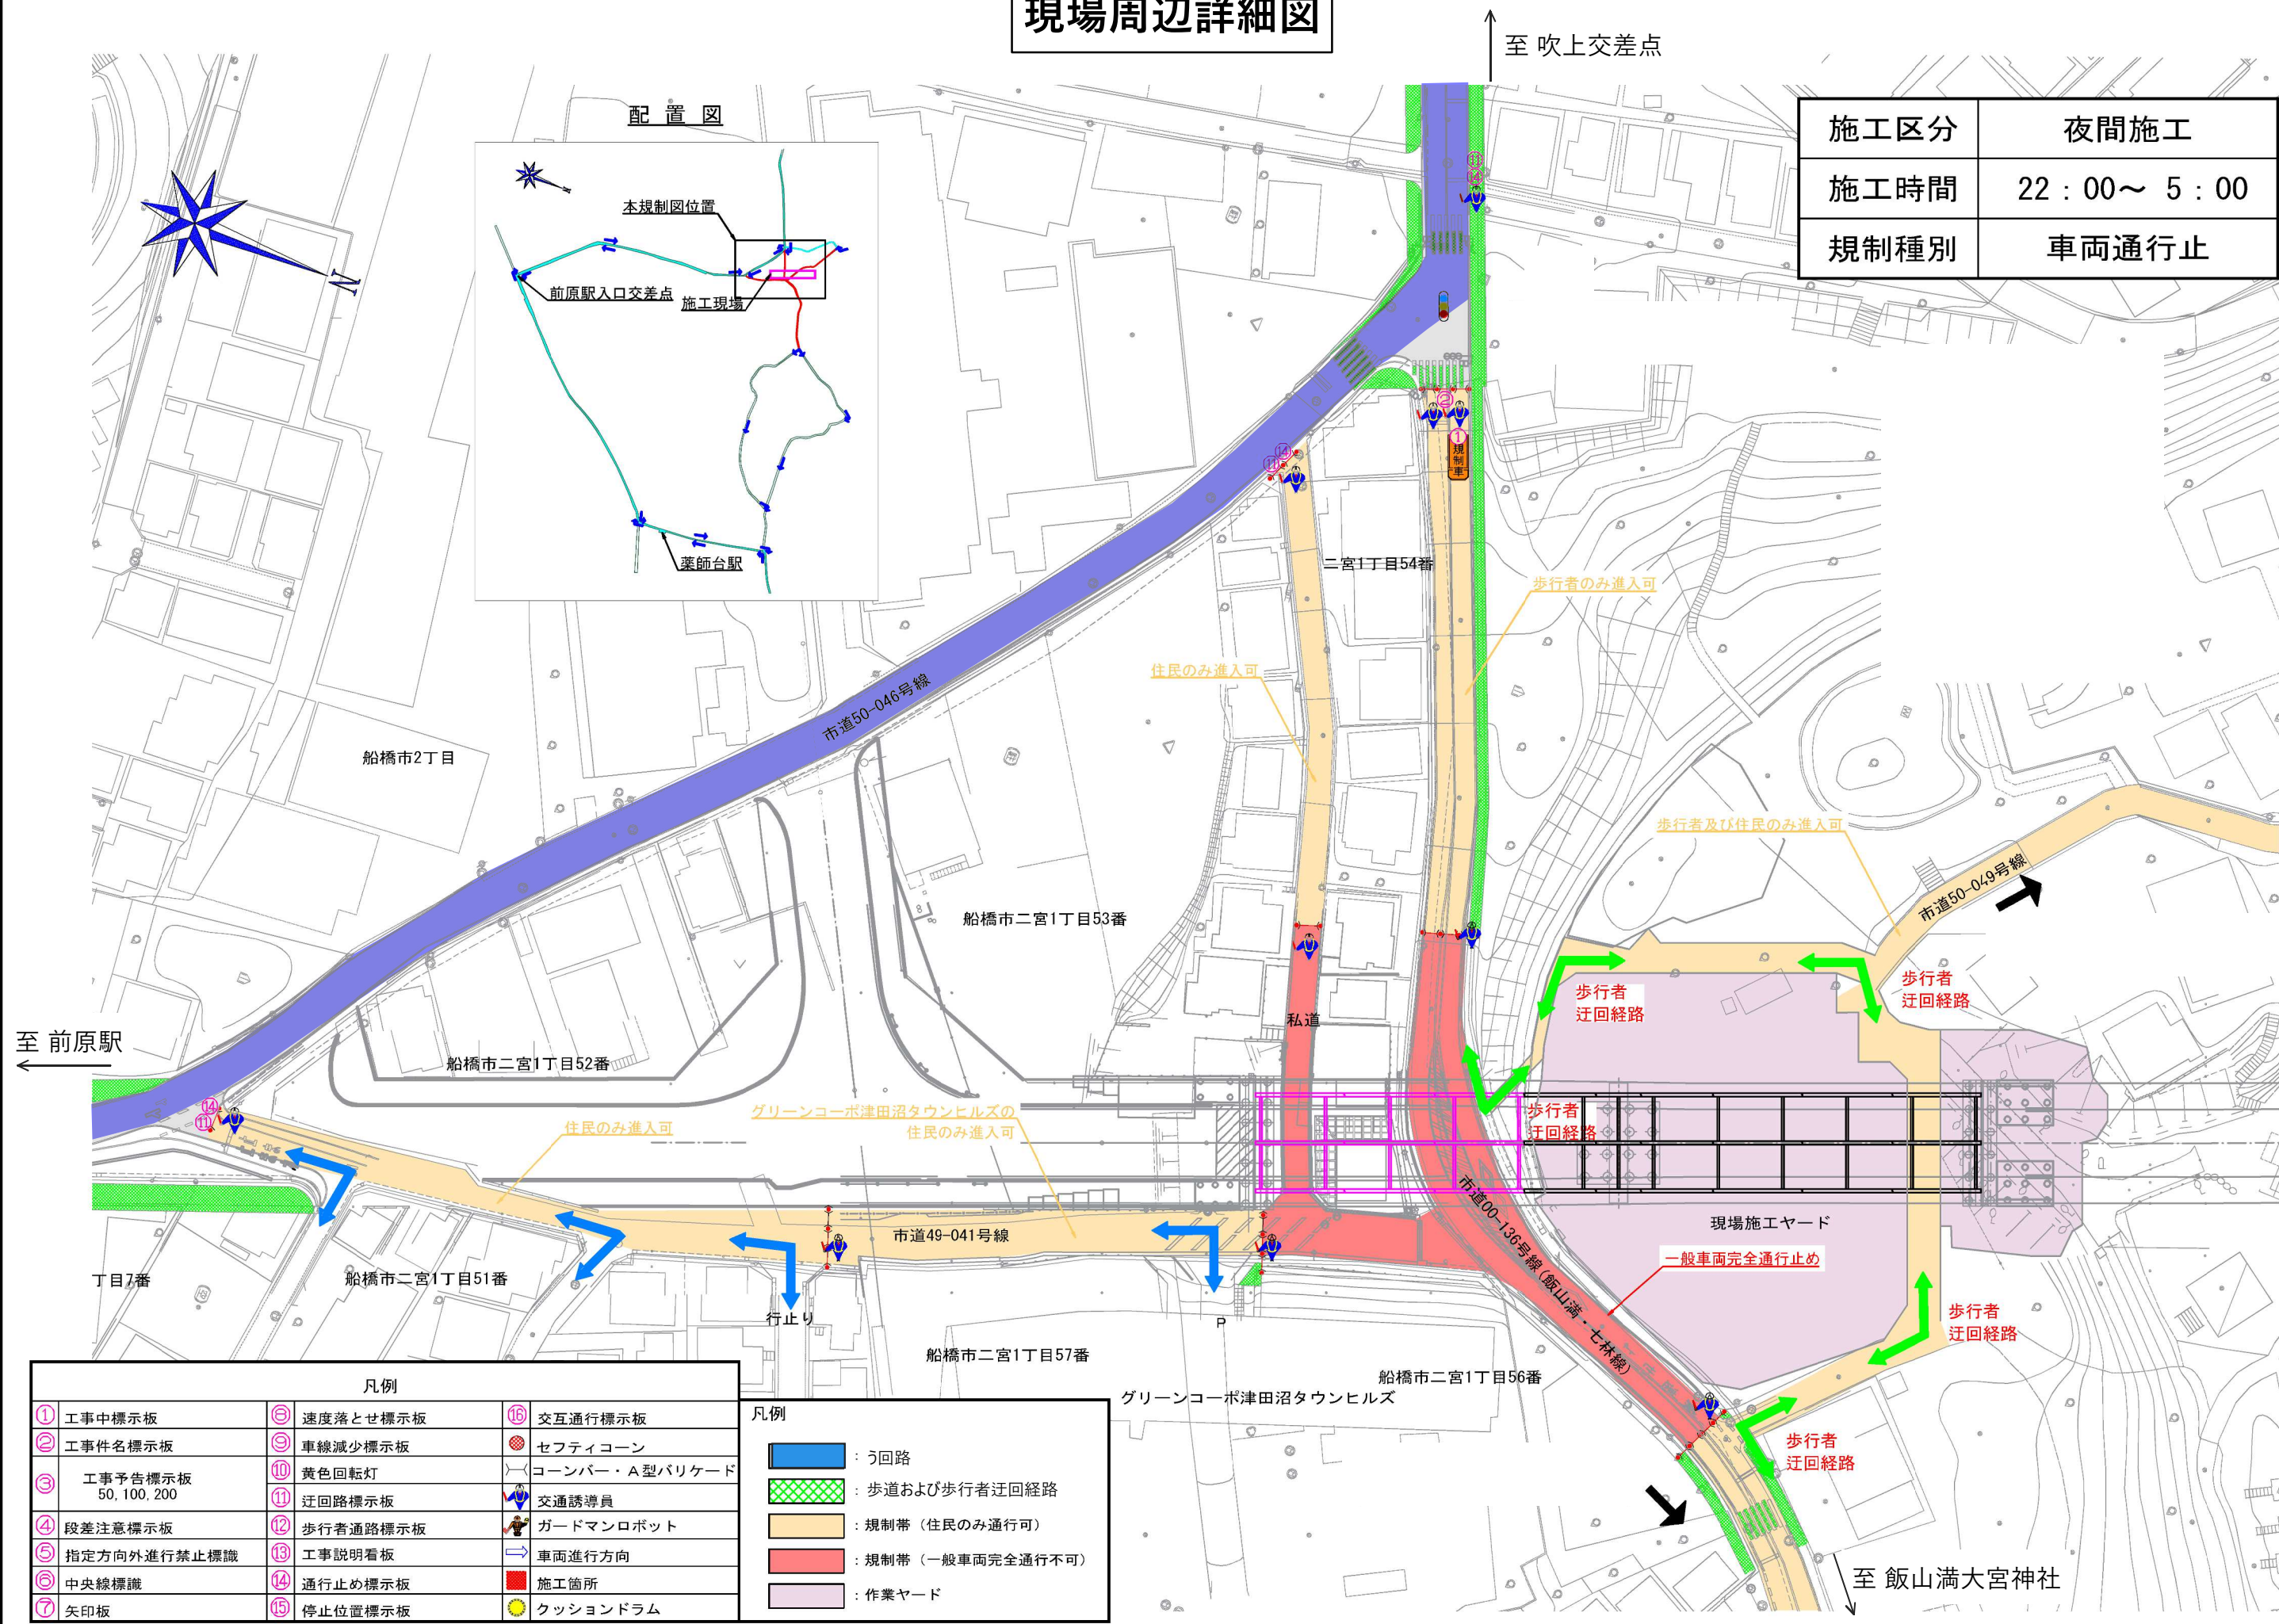

通行止め範囲図

至 飯山満駅

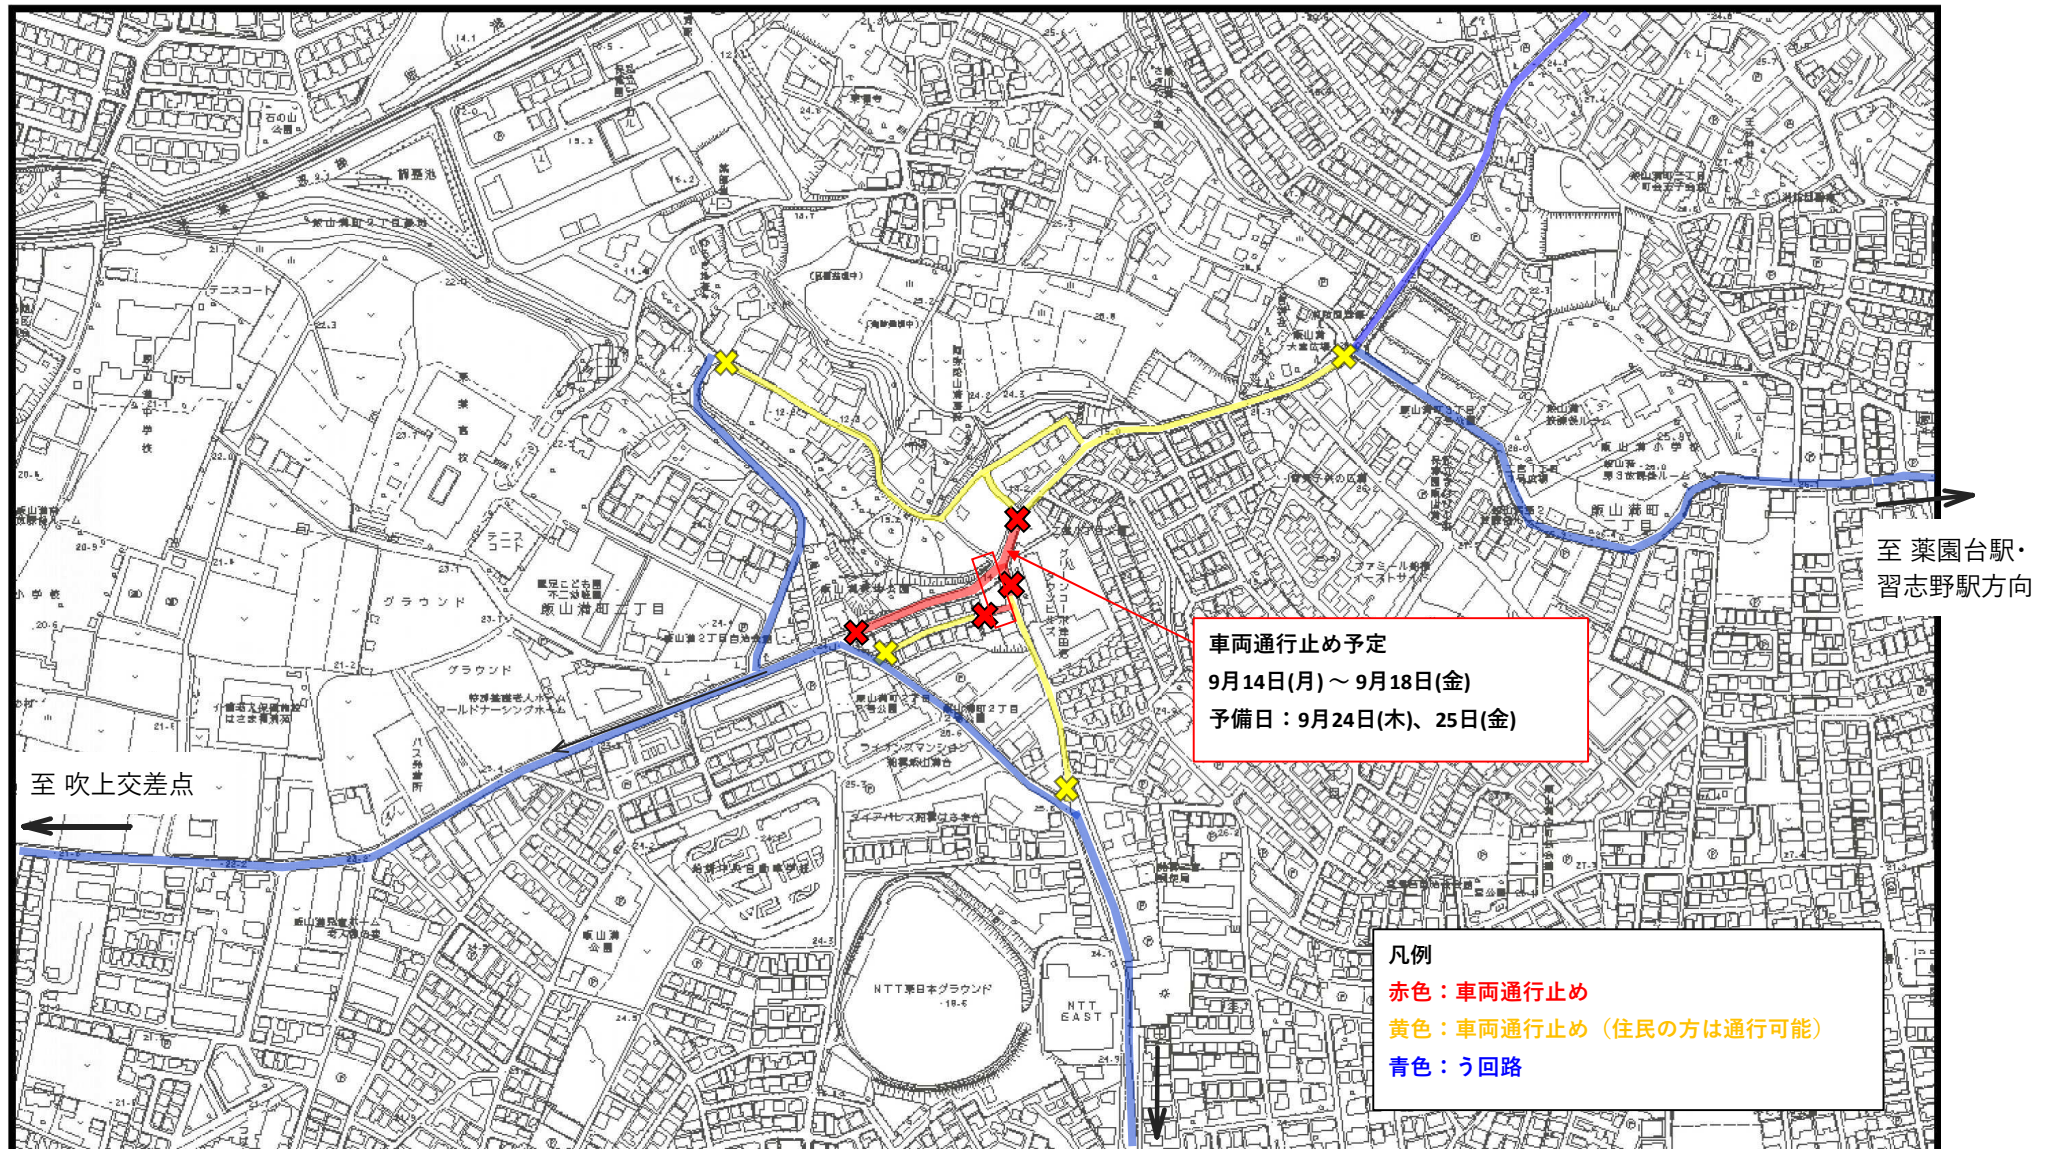

至 前原駅

迂回経路図

